



BOFAKTABLAD, HÖGERUDSGATAN 45, LIMHAMN

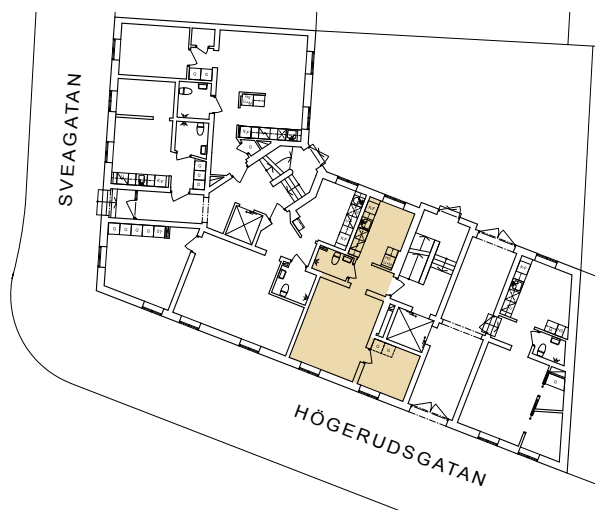


LÄGENHET H101

1,5 rok - ca 38 m²

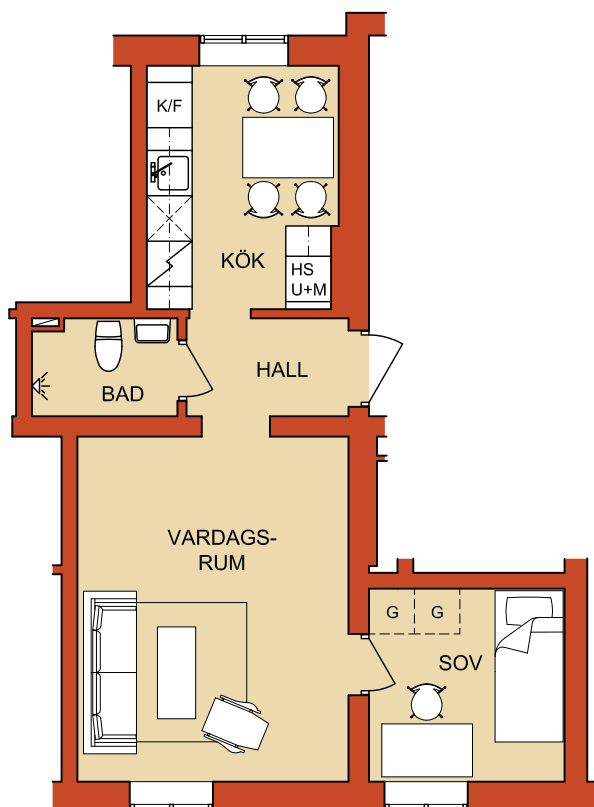

PLAN, DEL AV BOTTENVÅNING, SKALA 1:100

MED RESERVATION FÖR EVENTUELLA ÄNDRINGAR

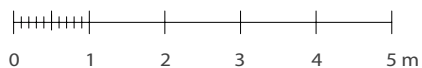

**FASTIGHETS
GRUPPEN**

CARL HILLSGATAN 14 A, 217 56 MALMÖ
TEL. 040 - 91 20 00 — FAX 040 - 91 53 59
WWW.FASTIGHETSGRUPPEN.NU