



BOFAKTABLAD, SVEAGATAN 76, LIMHAMN

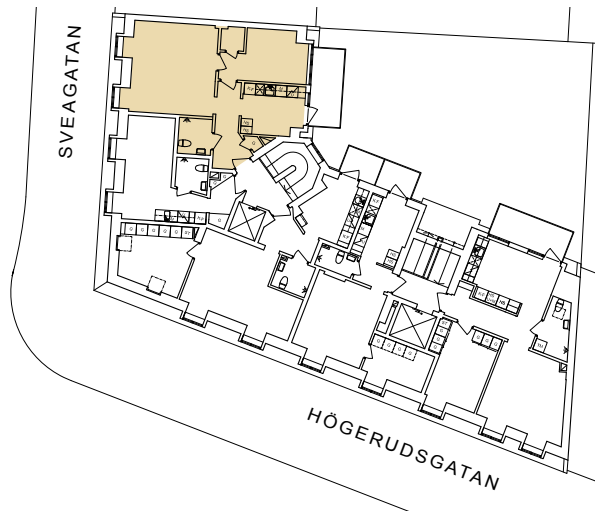

LÄGENHET S302

2 rok - ca 57 m²

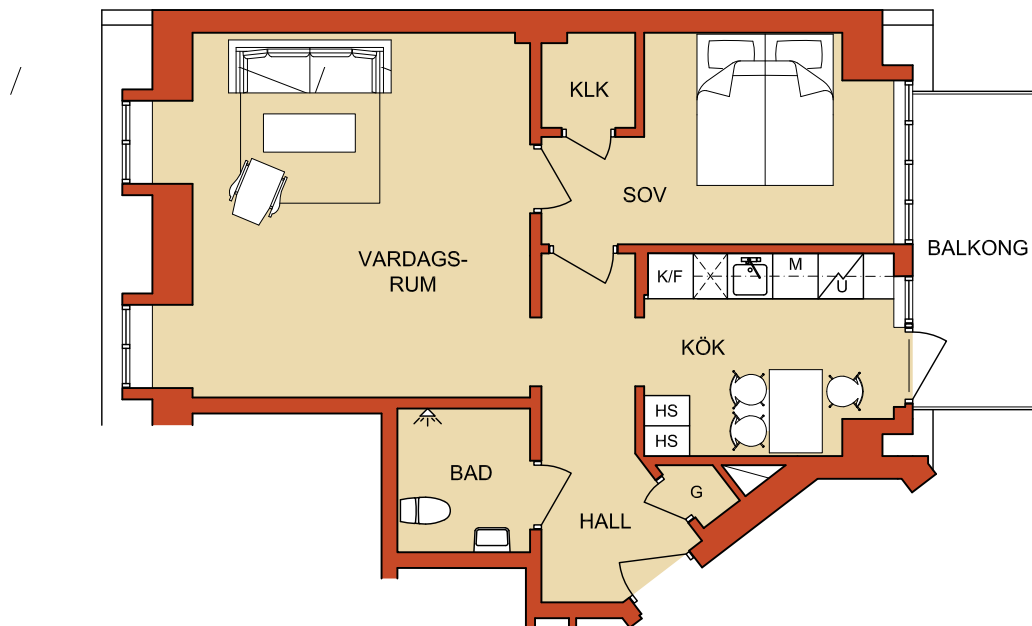

PLAN, DEL AV VÅNING 3, SKALA 1:100

MED RESERVATION FÖR EVENTUELLA ÄNDRINGAR

**FASTIGHETS
GRUPPEN**

CARL HILLSGATAN 14 A, 217 56 MALMÖ
TEL. 040 - 91 20 00 — FAX 040 - 91 53 59
WWW.FASTIGHETSGRUPPEN.NU

